

PROJEKT  
**GRÜNORDNUNGSPLAN ZUM  
 BBPL "KIRCHSTRASSE"  
 IN NENNINGEN**


VORABENTRÄGER  
 STADT LAUTERSTEN  
 HAUPTSTRASSE 75  
 73111 LAUTERSTEN

PLANUNG  
 DIPL.-ING. FRIEDRICH SAUER  
 FREIER LANDSCHAFTSARCHITEKT BUNLA  
 BRUNNEN 4, 6800 MANNHEIM, TEL. 07141 71184, FAX. 07141 71189

PLANNR. 498.01


MASSSTAB 1 : 1.000

30.09.2021

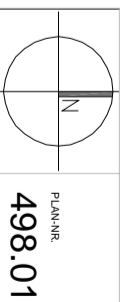

**GRÜNORDNUNG  
 BESTANDSPLAN**

- LEGENDE
- GEBÄUDE / BESTAND
  - BIOTOP-TYPEN LUBW
  - STRASSEN
  - GARTEN, FREIFLÄCHEN
  - GARTEN, FREIFLÄCHEN
  - GRENZE DES GELTUNGSBEREICHES  
DES BEBAUUNGSPLANS
  - BÄUWE BESTAND
  - WIESEN EXTERN
  - WIESEN PFLÄCHEN
  - WIESEN EXTERN
  - BIOTOPFLÄCHEN
  - FELDWEG
  - USG HQ 100

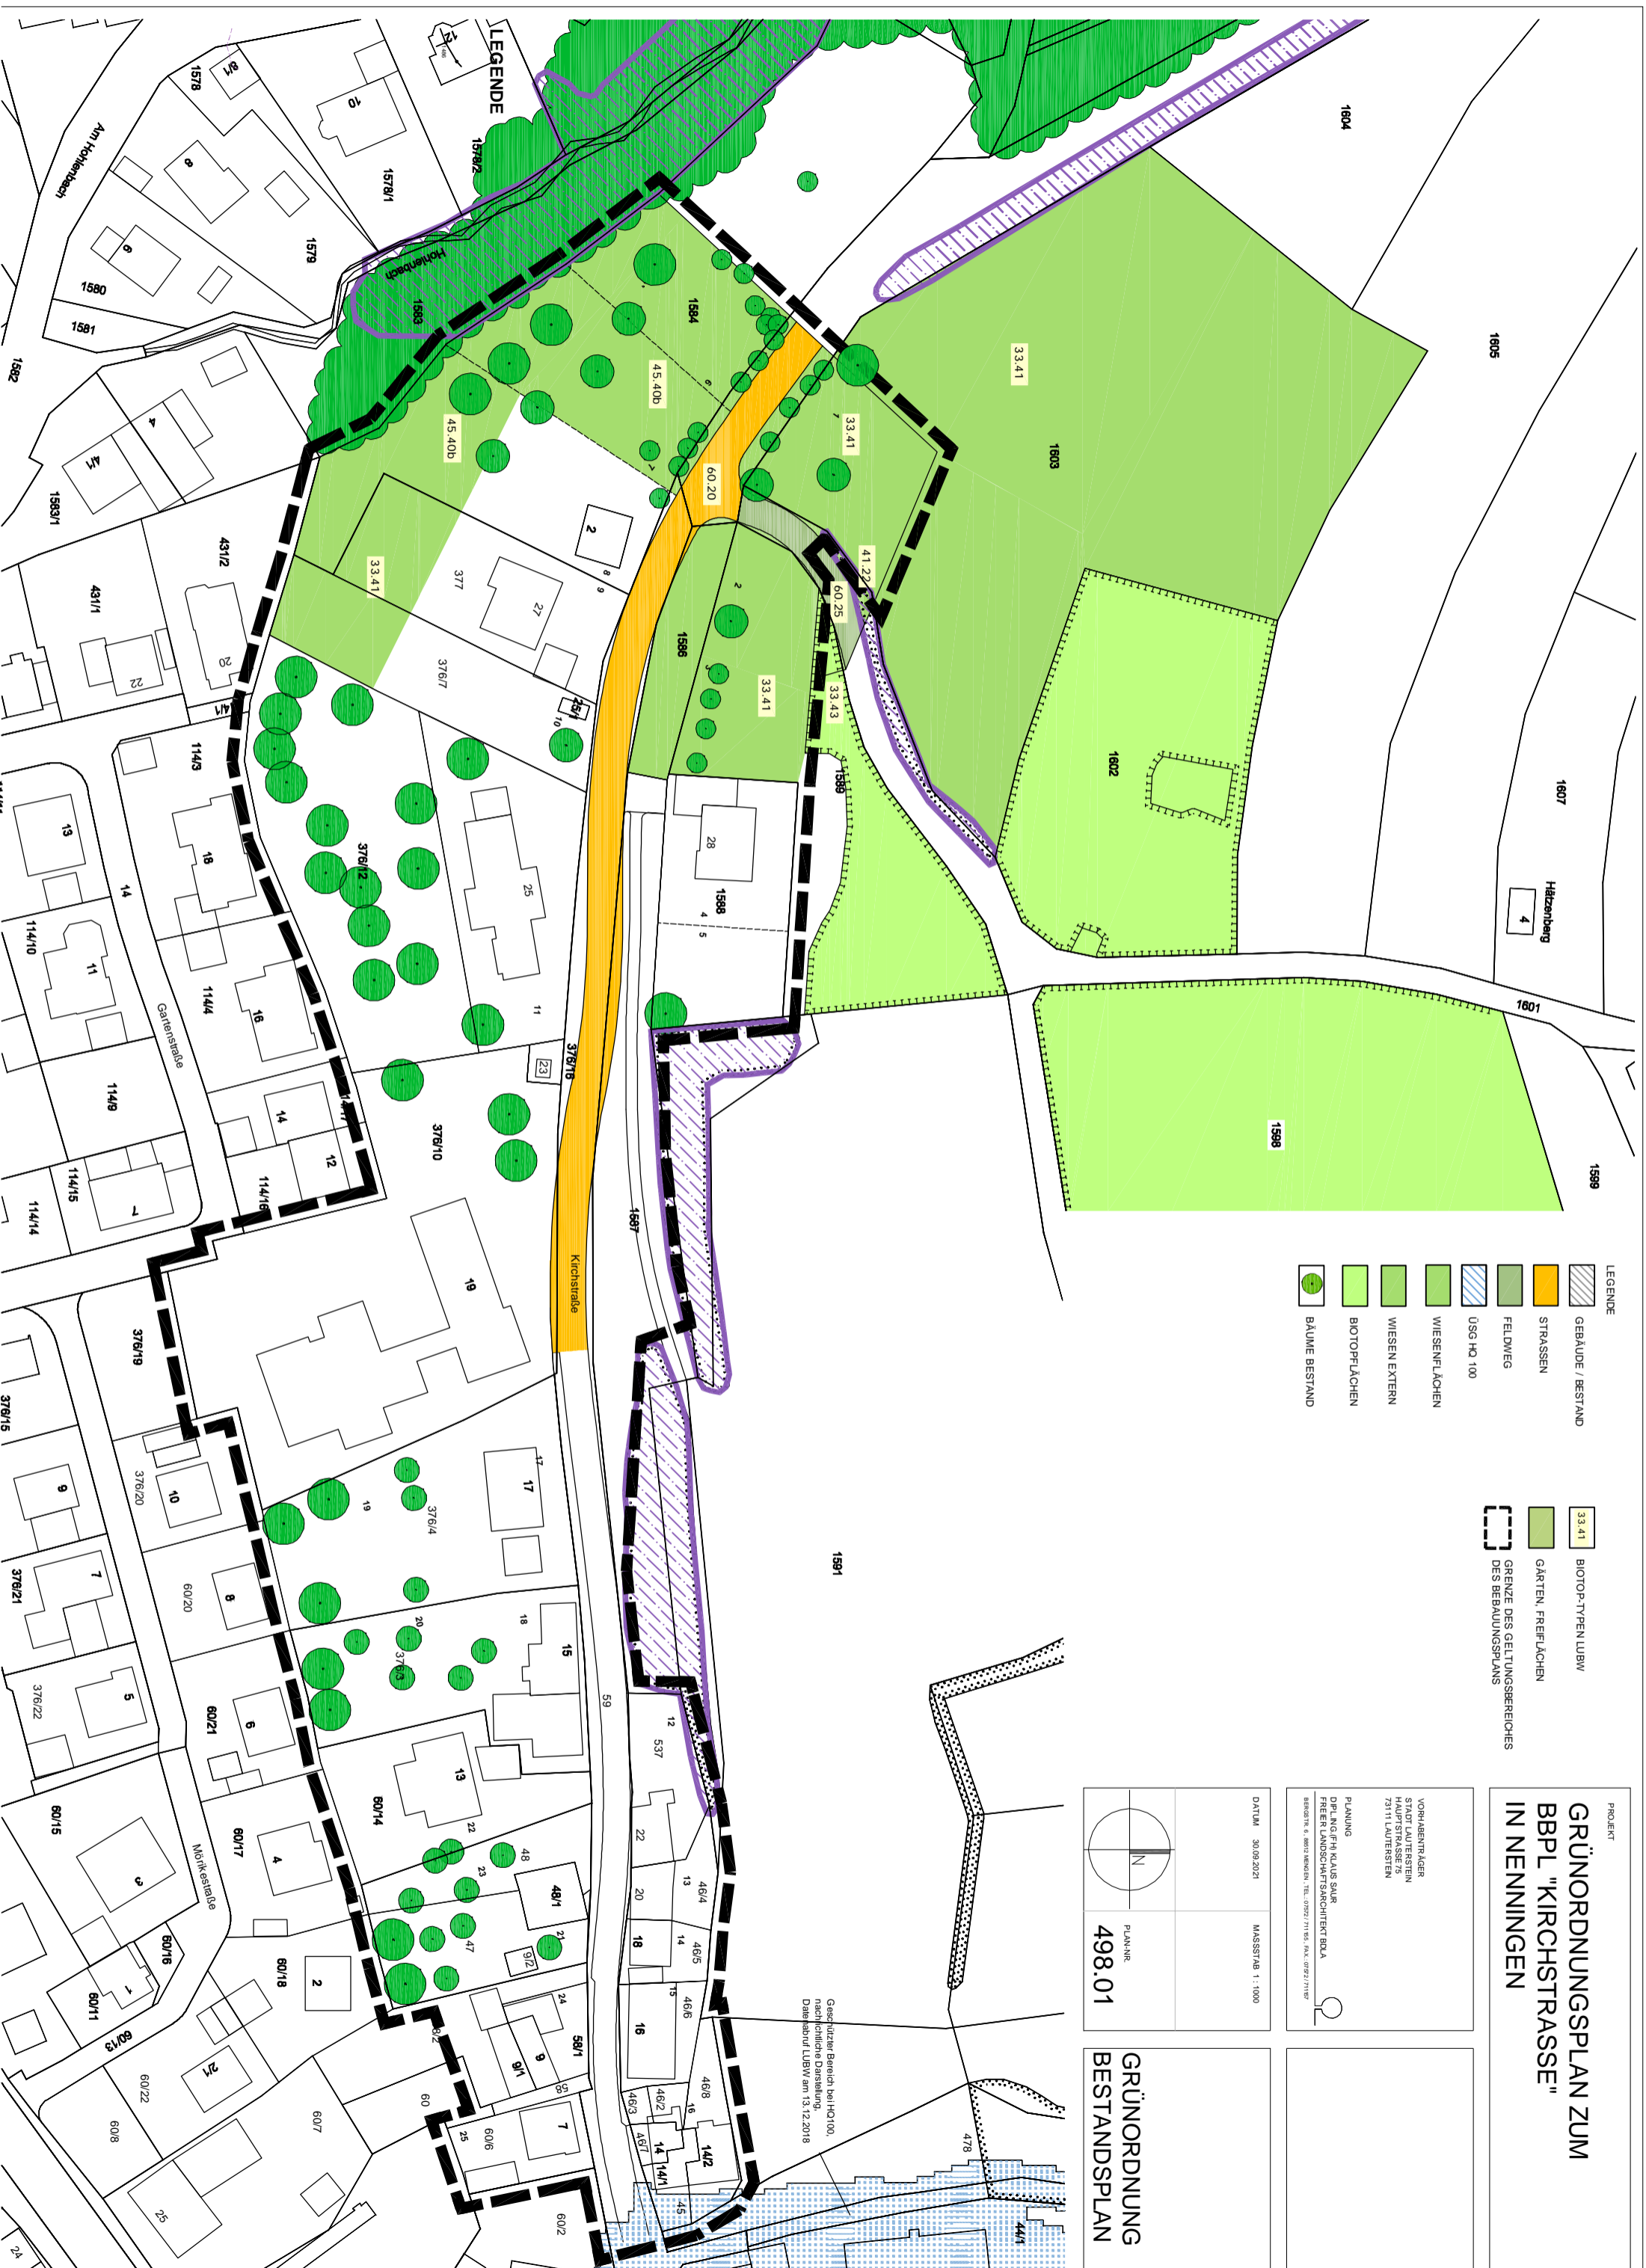

LEGENDE



Geschützter Bereich bei HQ100  
 nachrichtliche Darstellung  
 Datenabruf LUBW am 13.12.2018